



유니트 평면도
scale $\frac{1}{100}$ 황윤선

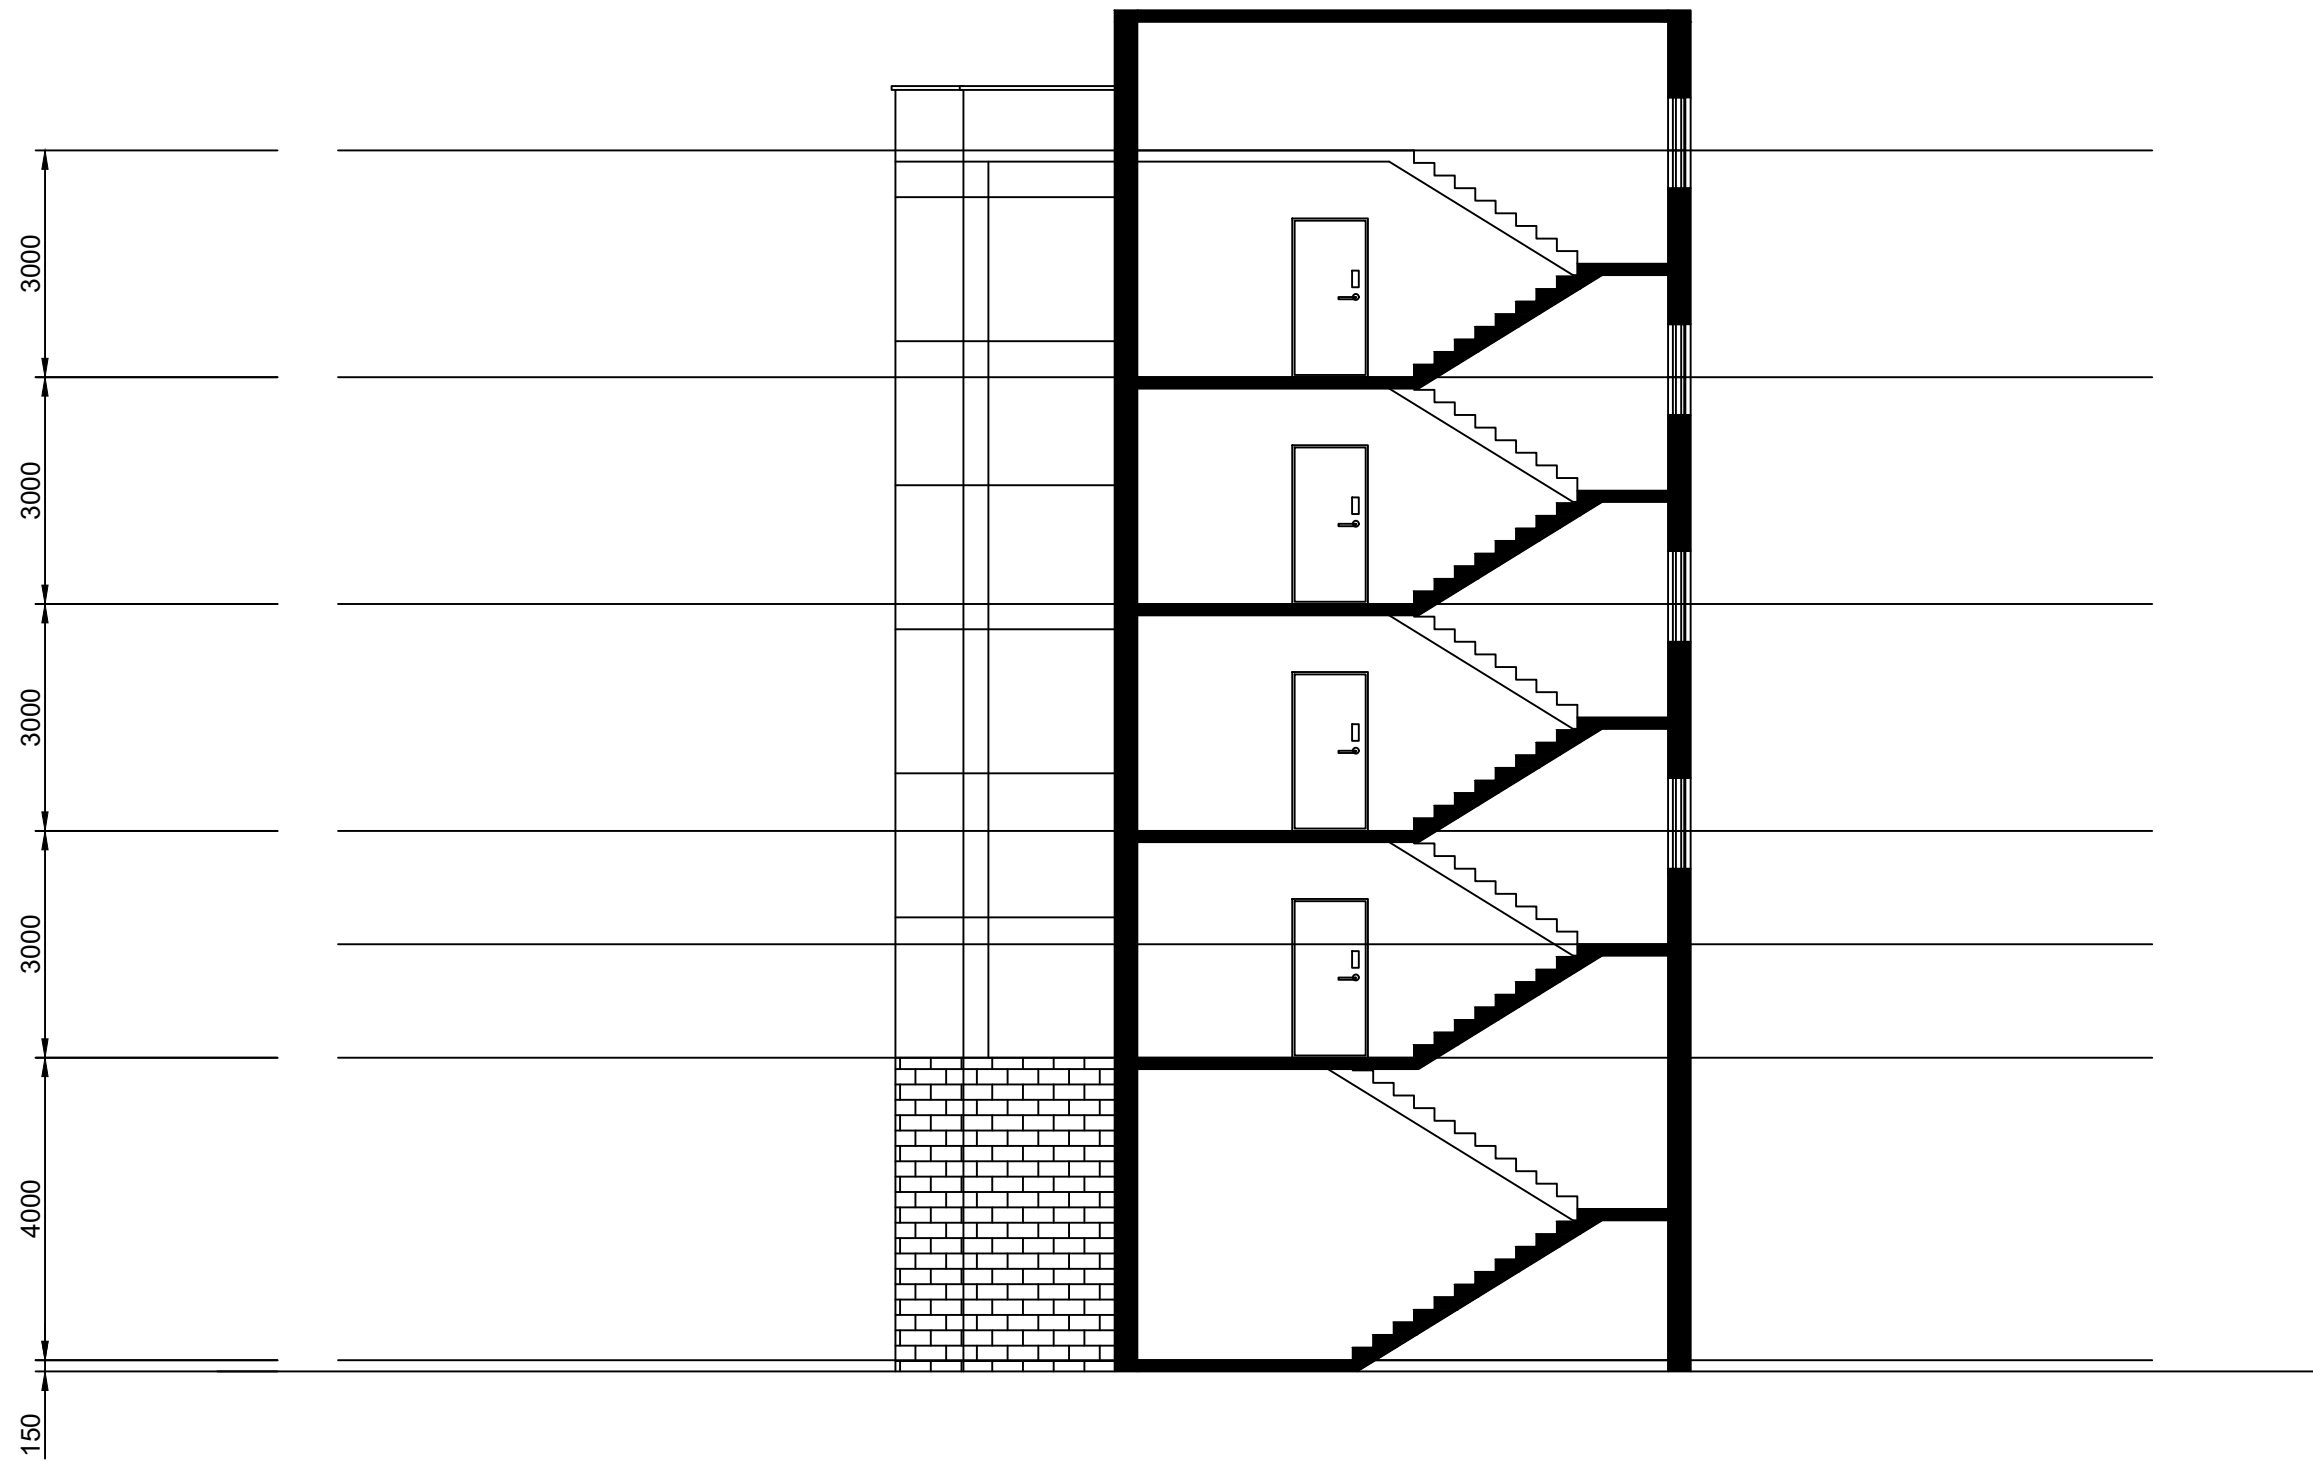


종단면도

scale $\frac{1}{100}$ 황윤선

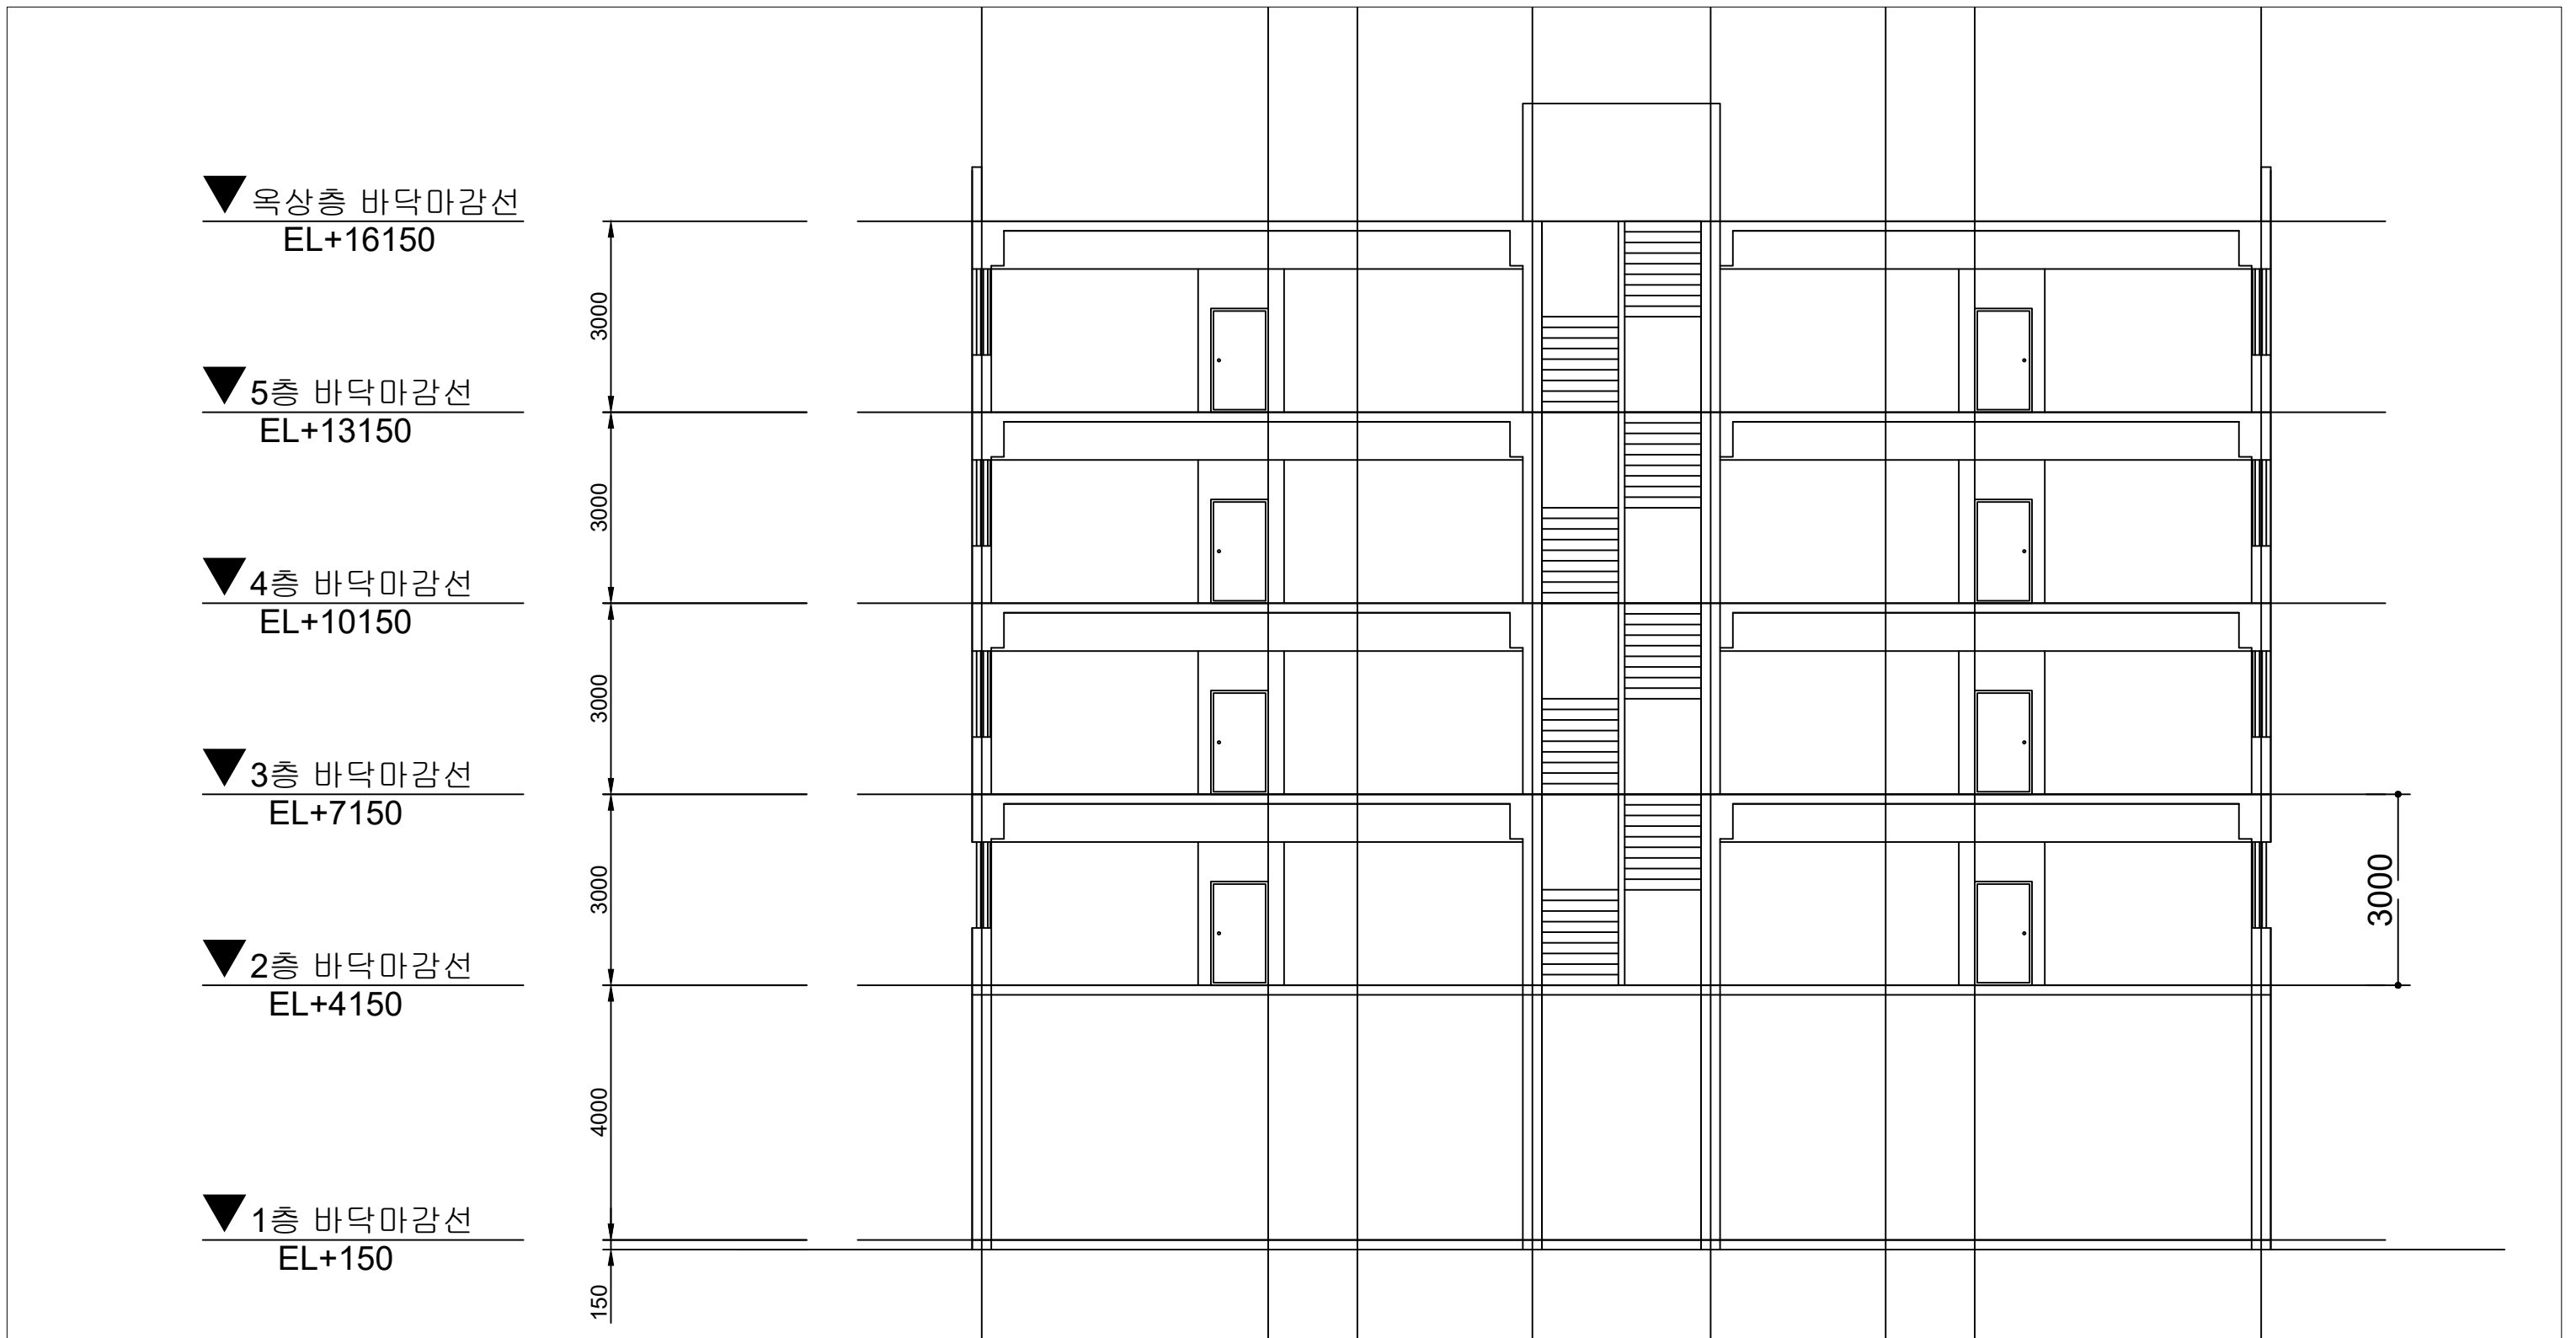


횡단면도

scale $\frac{1}{100}$ 황윤선

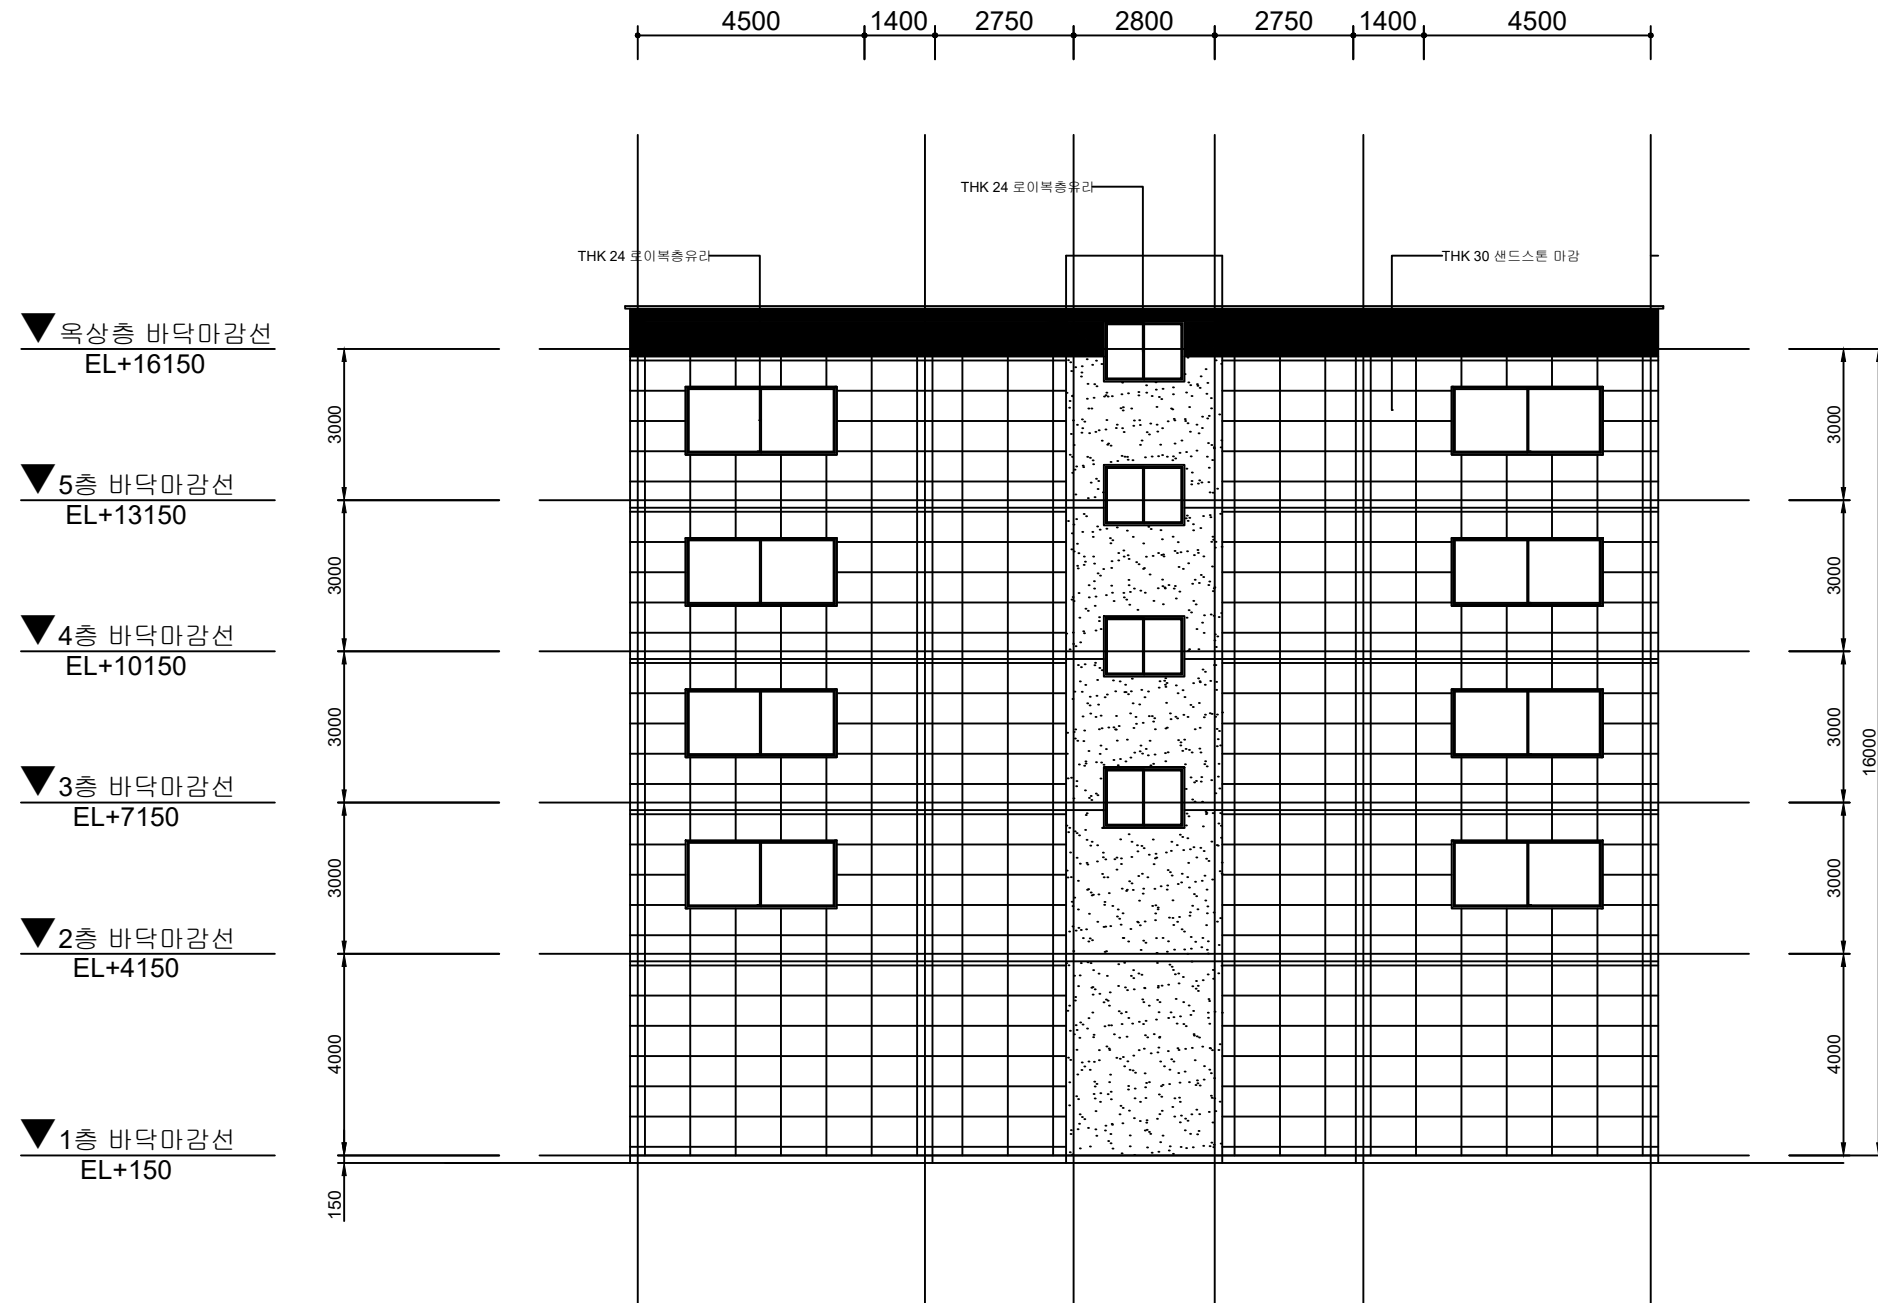


배면도
scale 1/150 황윤선

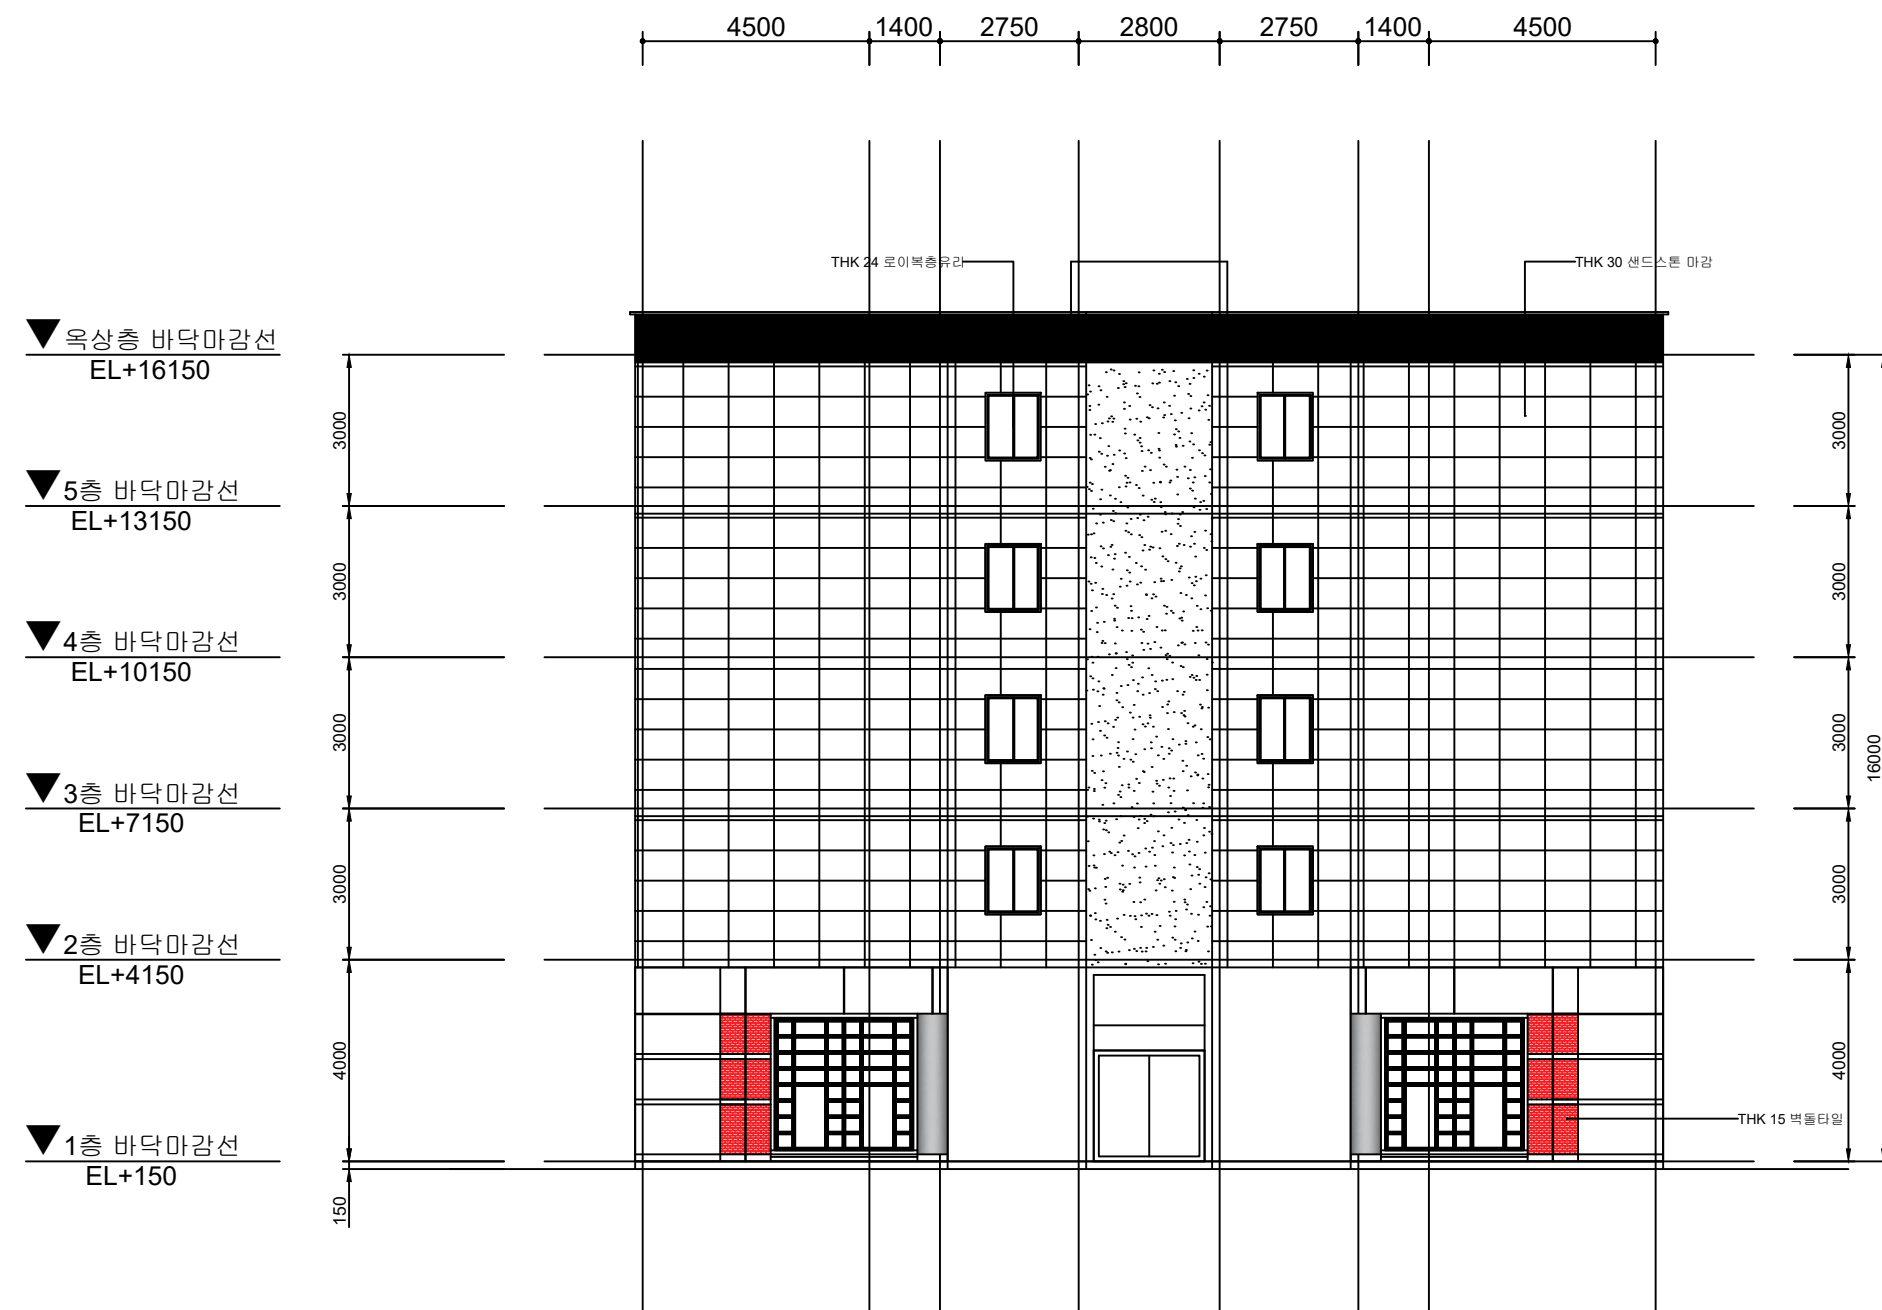


정면도


scale 1/150 황윤선

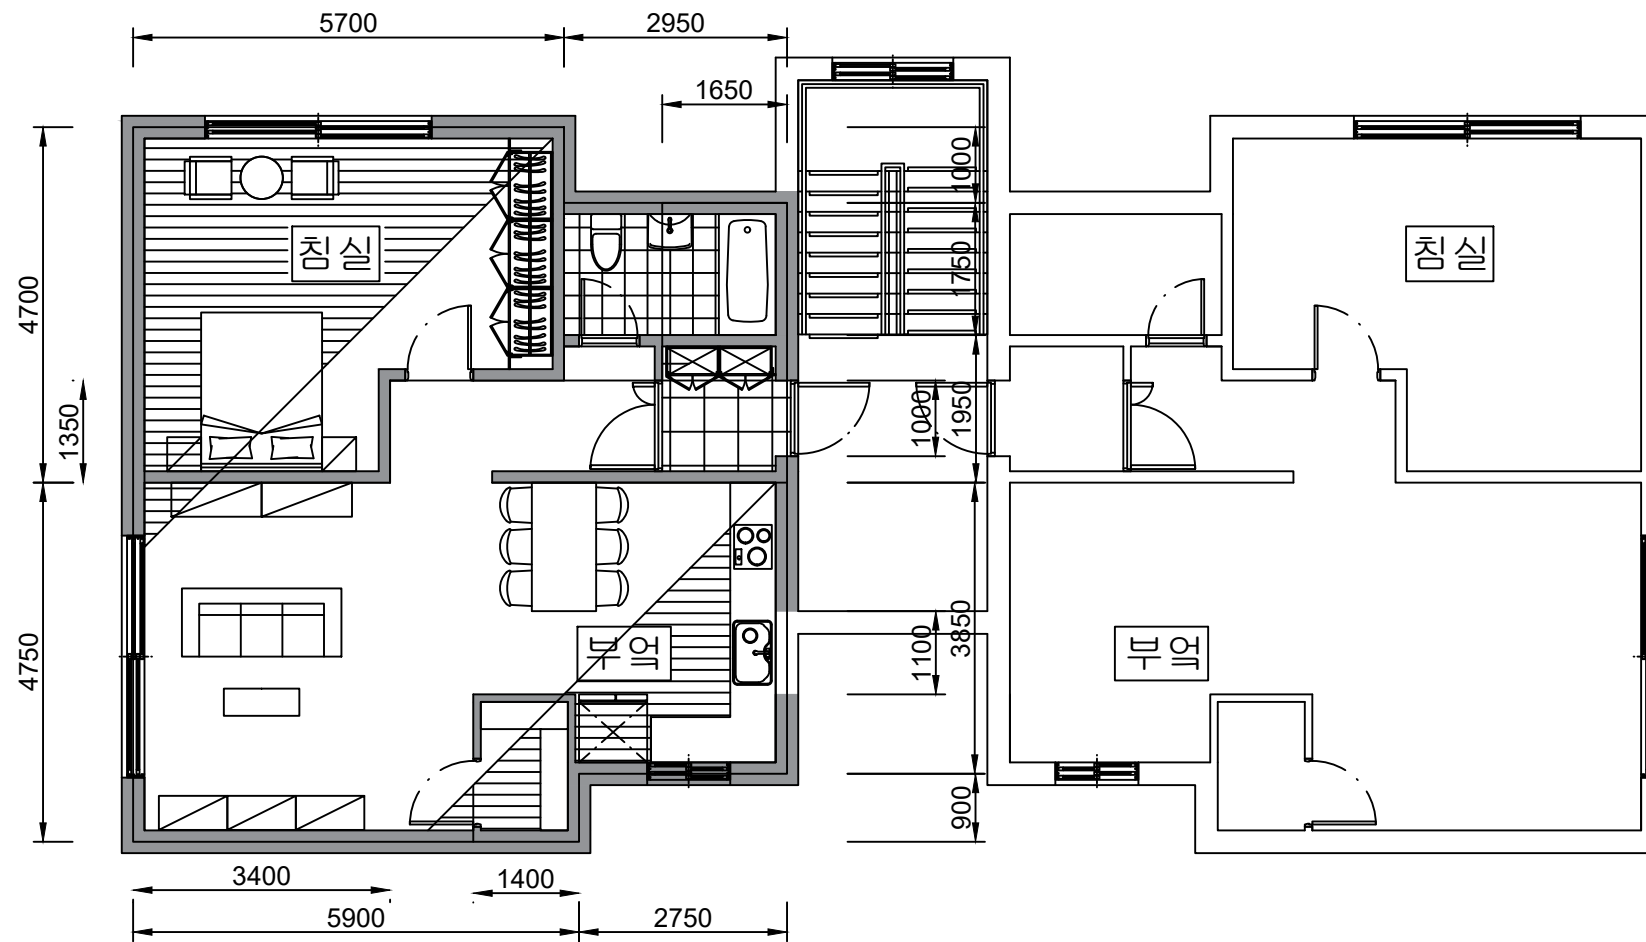

기준층 평면도
scale $\frac{1}{100}$ 황윤선

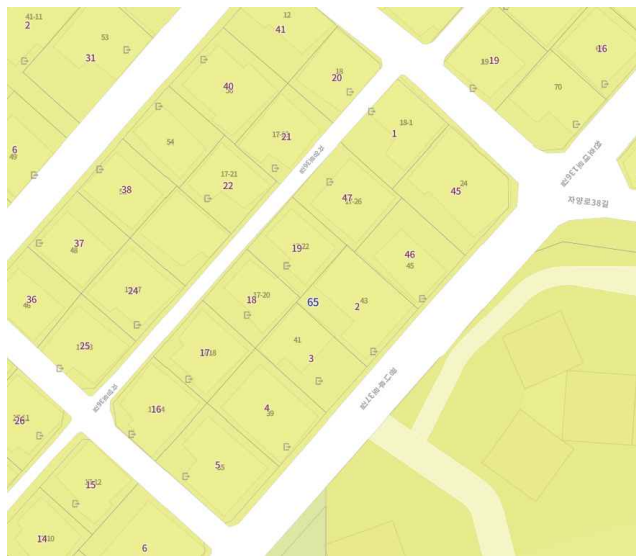


SITE 현황

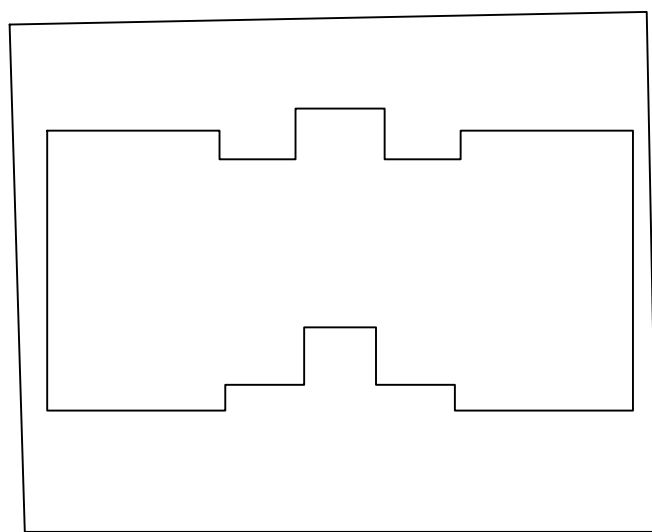

배치도

건축개요		
방1	23.69m2	
화장실	5.16m2	
거실	47.47m2	
총 면적	76.32m2	

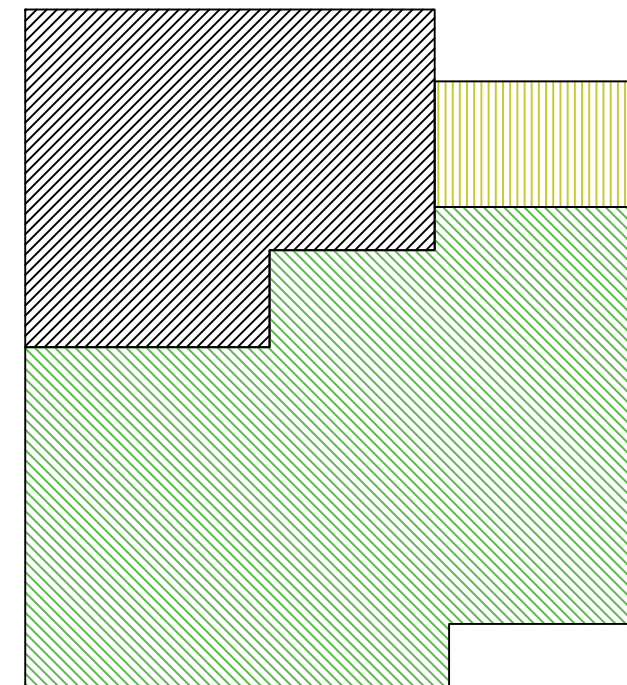

건축개요 황윤선